



الشركة العقارية التونسية السعودية
Société Immobilière Tuniso-Saoudienne
Adresse: Centre Urbain Nord, International City Center Tunis

Tél: +216 28 895 007
+216 28 895 008

RESIDENCE ZAHRET SOUKRA 2



Ensemble Résidentiel en R+5 de Haut Standing
SIS LOTISSEMENT LA NOUVELLE SOUKRA

إقامة زهرة Soukra 2



Appartement N° 1-5

Niveau: 1^{er} ETAGE

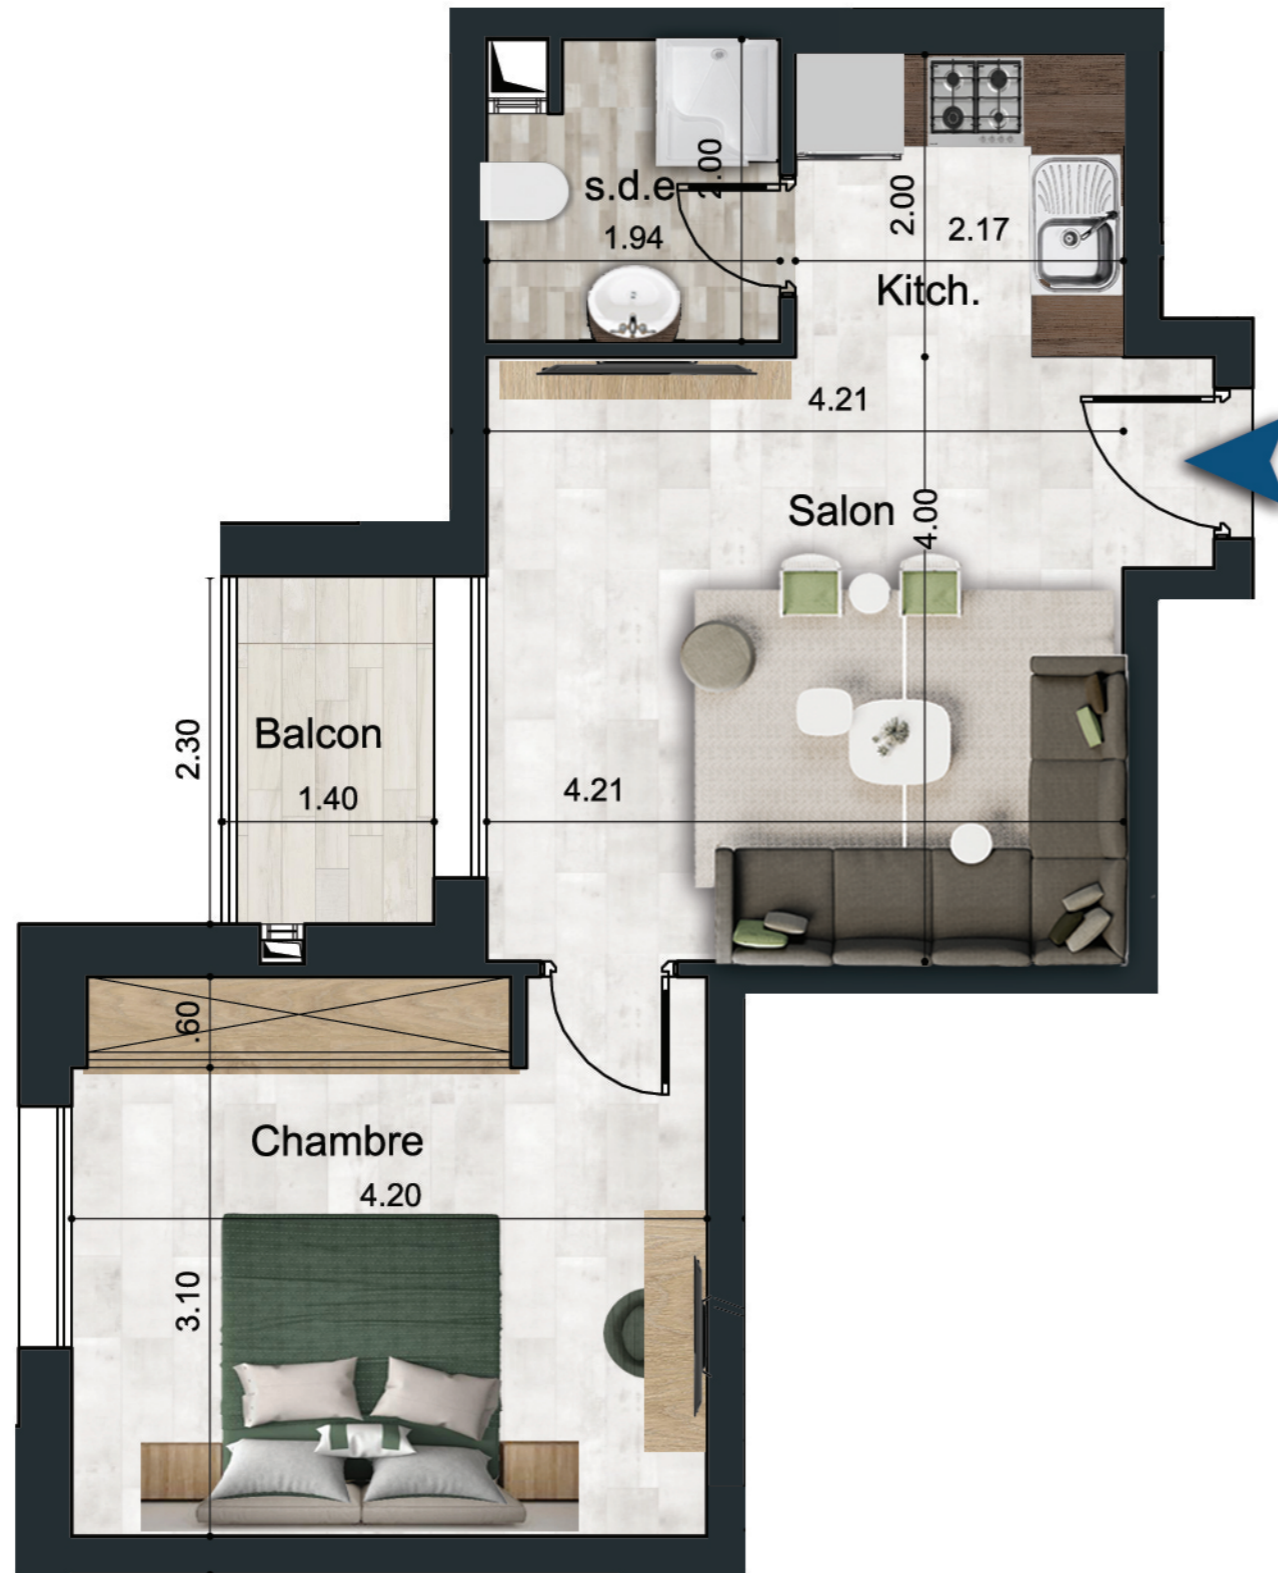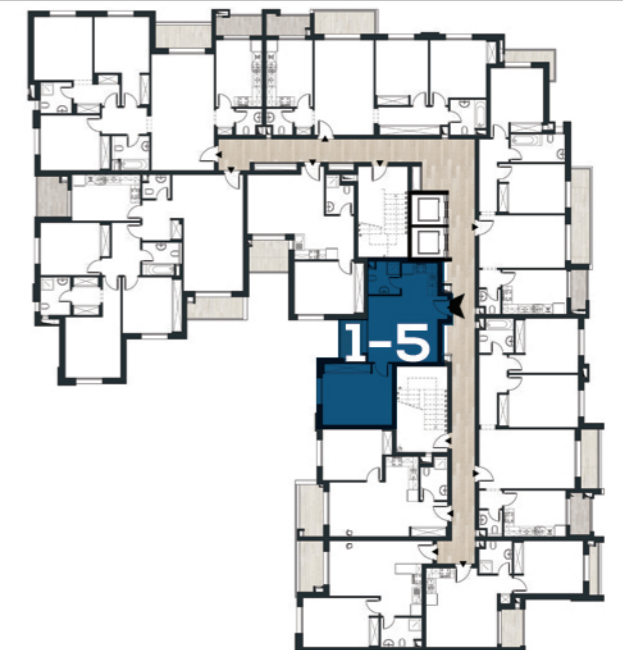

NB: Ce plan ainsi que sa surface et ses dimensions sont donnés à titre purement indicatif.

APPARTEMENT : N° 1-5	S+1
DÉSIGNATION	SURFACE (m ²)
SURFACE HORS OEUVRE	53.41
SURFACE PARTIES COMMUNES	8.08
SURFACE TERRASSE DÉCOUVERTE	
SURFACE TOTALE	61.49