



الشركة العقارية التونسية السعودية

Société Immobilière Tuniso-Saoudienne

Adresse: Centre Urbain Nord, International City Center Tunis

Tél: +216 28 895 007
+216 28 895 008

RESIDENCE ZAHRET SOUKRA 2

Ensemble Résidentiel en R+5 de Haut Standing


SIS LOTISSEMENT LA NOUVELLE SOUKRA

إقامة زهرة Soukra 2



Appartement N° 2-5

Niveau: 2^{ème} ETAGE

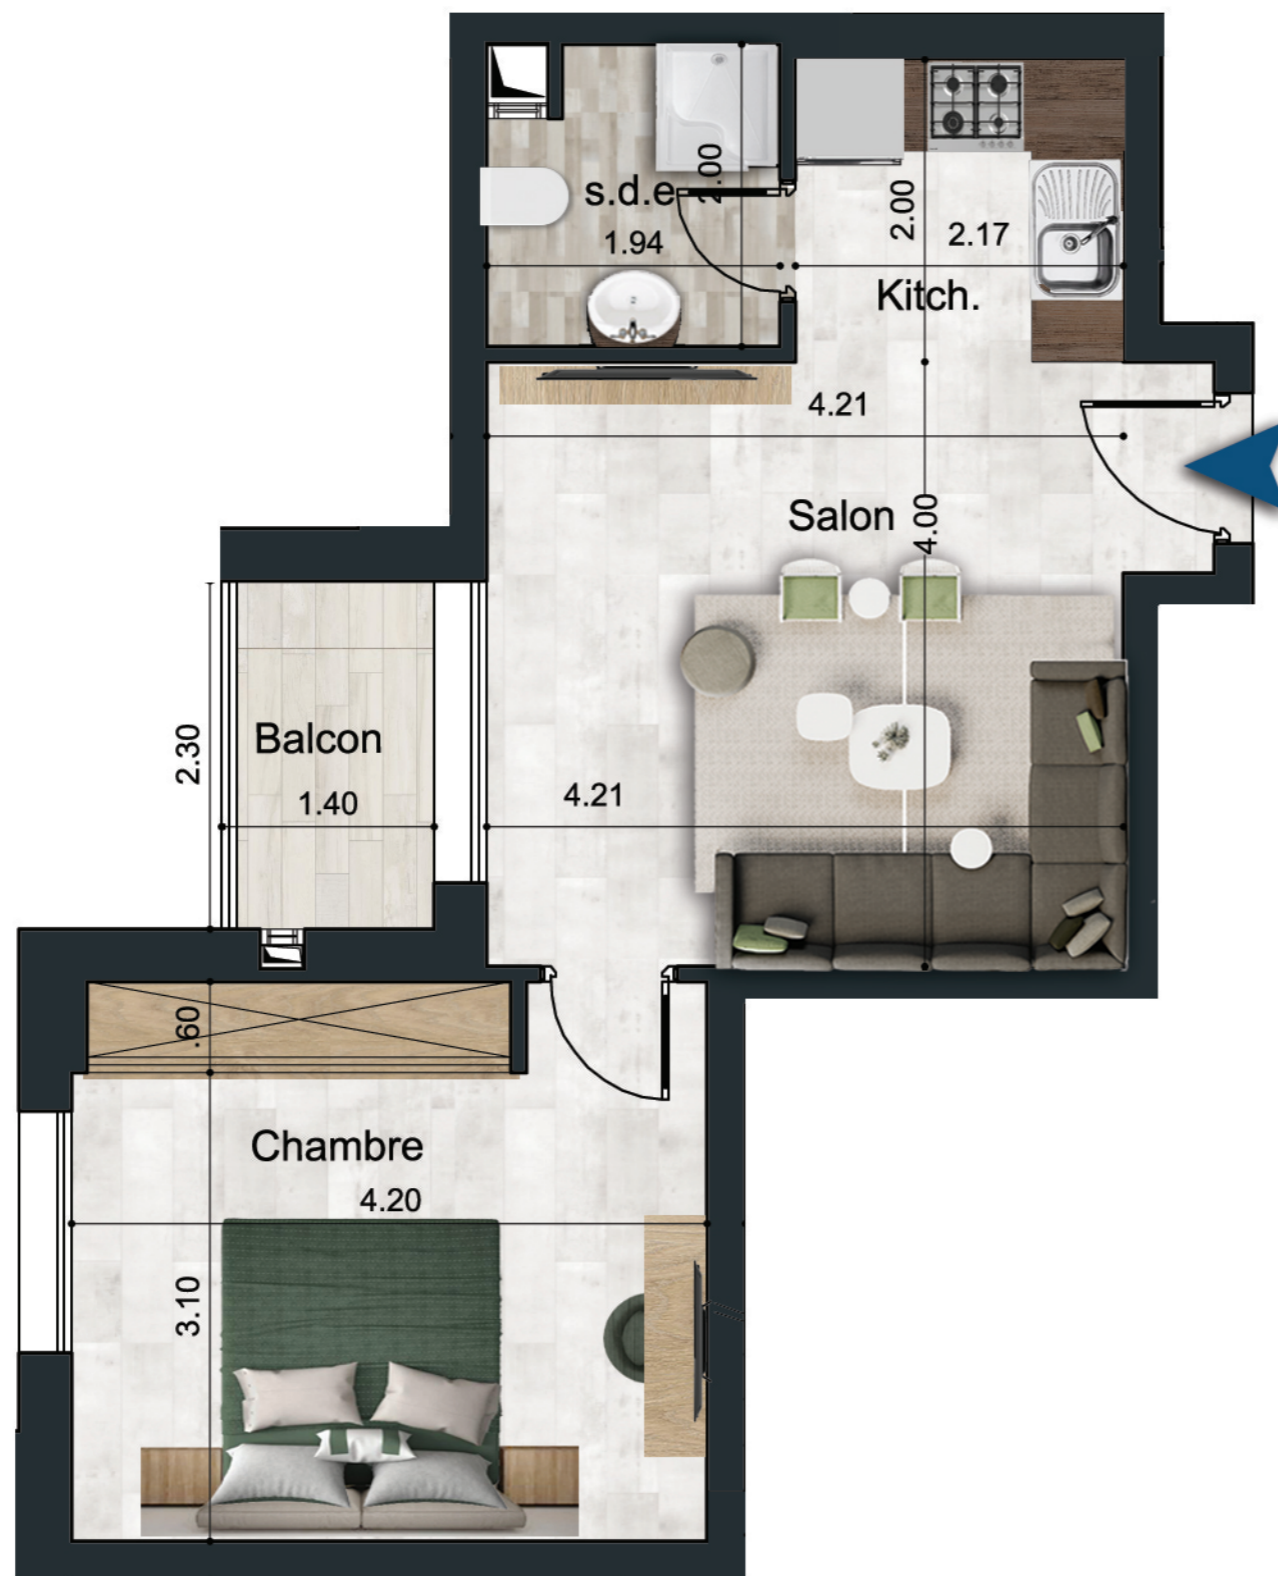

NB: Ce plan ainsi que sa surface et ses dimensions sont donnés à titre purement indicatif.

APPARTEMENT : N° 2-5

S+1

DÉSIGNATION

SURFACE (m²)

SURFACE HORS OEUVRE

53.41

SURFACE PARTIES COMMUNES

8.08

SURFACE TERRASSE DÉCOUVERTE

SURFACE TOTALE

61.49