



الشركة العقارية التونسية السعودية  
Société Immobilière Tuniso-Saoudienne  
Adresse: Centre Urbain Nord, International City Center Tunis  
Tél: +216 28 895 007  
+216 28 895 008

## RESIDENCE ZAHRET SOUKRA 2


Ensemble Résidentiel en R+5 de Haut Standing  
SIS LOTISSEMENT LA NOUVELLE SOUKRA

إقامة زهرة Soukra 2



Appartement N° 2-9

Niveau: 2<sup>ème</sup> ETAGE

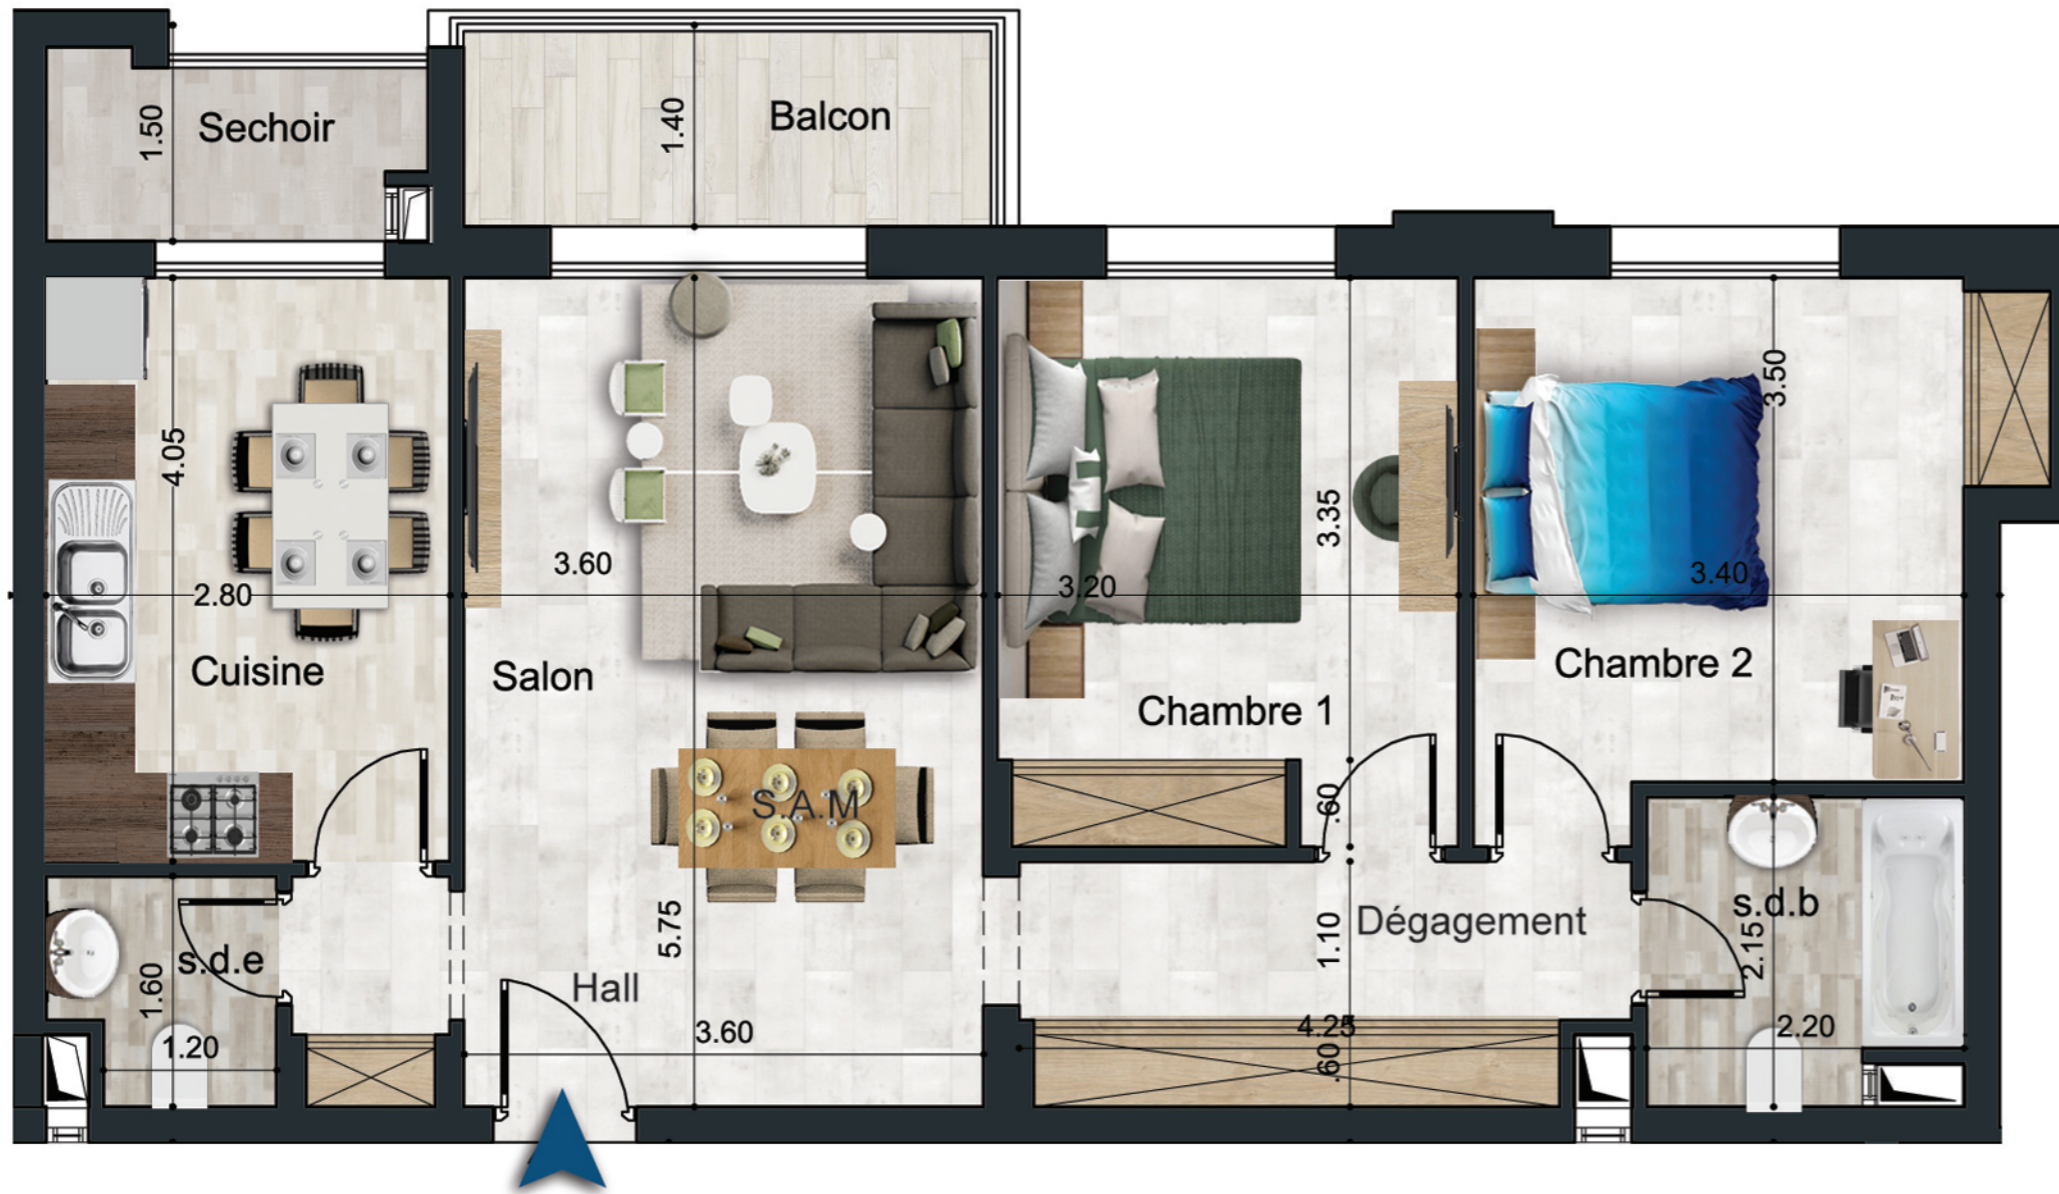

APPARTEMENT : N° 2-9	S+2
DÉSIGNATION	SURFACE (m <sup>2</sup> )
SURFACE HORS OEUVRE	96.01
SURFACE PARTIES COMMUNES	14.52
SURFACE TERRASSE DÉCOUVERTE	
<b>SURFACE TOTALE</b>	<b>110.53</b>

NB: Ce plan ainsi que sa surface et ses dimensions sont donnés à titre purement indicatif.