



الشركة العقارية التونسية السعودية  
Société Immobilière Tuniso-Saoudienne  
Adresse: Centre Urbain Nord, International City Center Tunis  
Tél: +216 28 895 007  
+216 28 895 008

## RESIDENCE ZAHRET SOUKRA 2


Ensemble Résidentiel en R+5 de Haut Standing  
SIS LOTISSEMENT LA NOUVELLE SOUKRA

إقامة زهرة Soukra 2




Appartement N° 3-2

Niveau: 3<sup>ème</sup> ETAGE

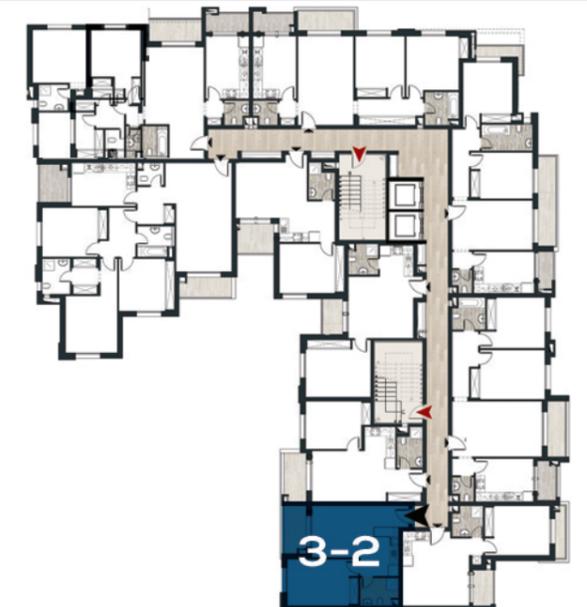

3-2

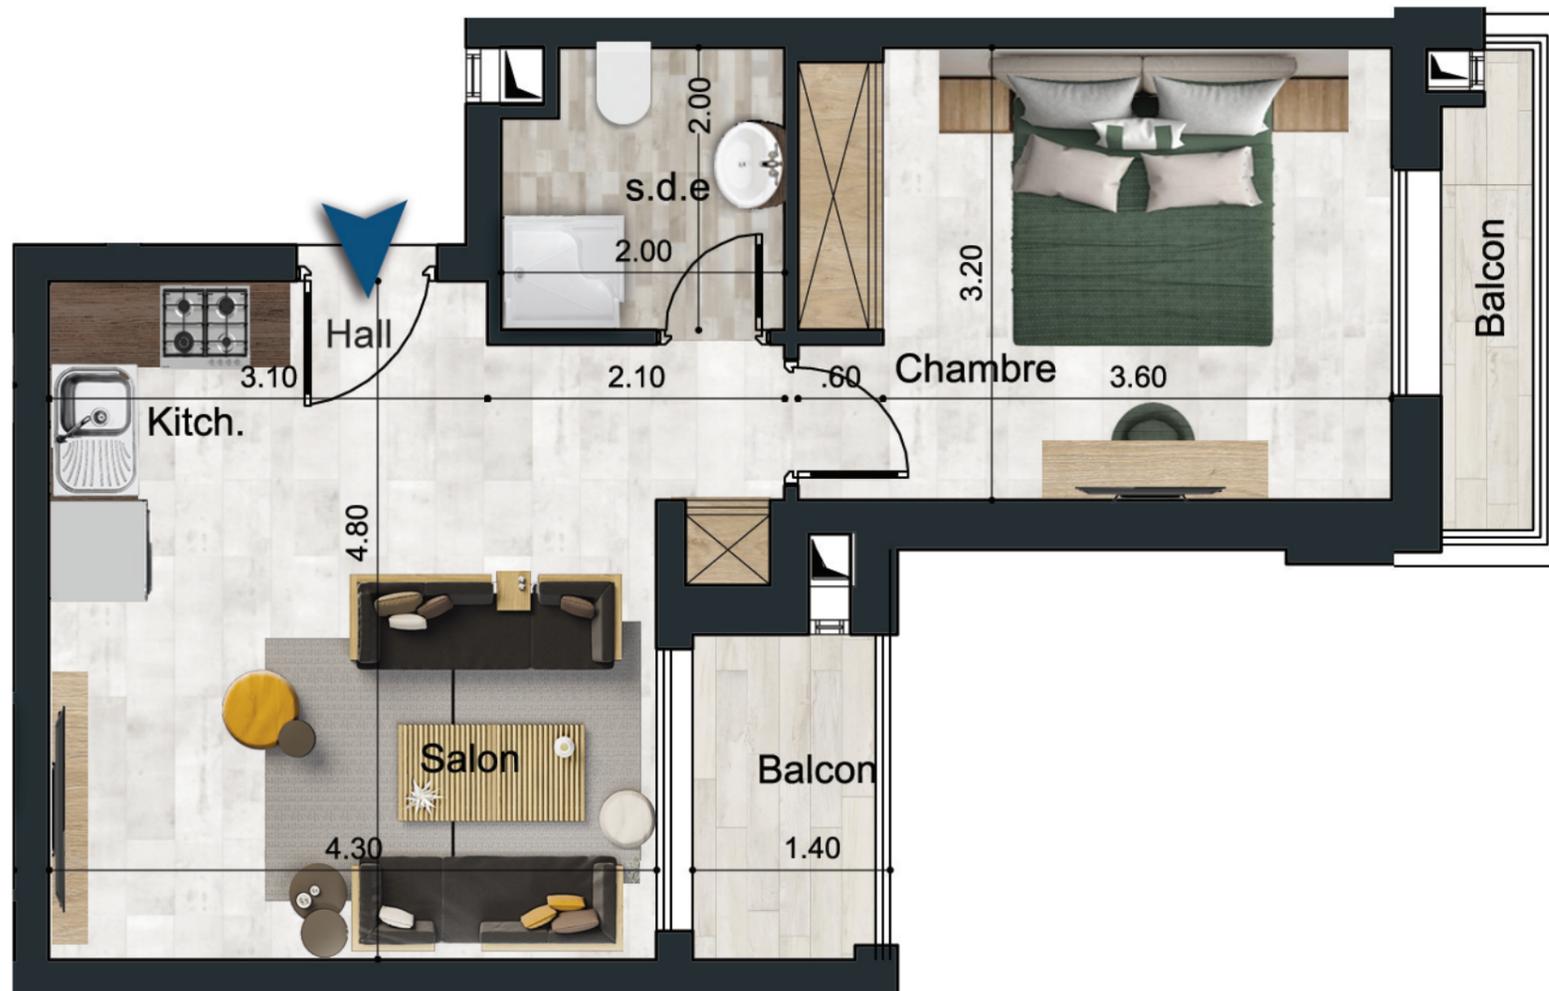

NB: Ce plan ainsi que sa surface et ses dimensions sont donnés à titre purement indicatif.

APPARTEMENT : N° 3-2

S+1

DÉSIGNATION

SURFACE (m<sup>2</sup>)

SURFACE HORS OEUVRE

53.89

SURFACE PARTIES COMMUNES

8.15

SURFACE TERRASSE DÉCOUVERTE

**SURFACE TOTALE**

**62.04**