



الشركة العقارية التونسية السعودية
Société Immobilière Tuniso-Saoudienne
Adresse: Centre Urbain Nord, International City Center Tunis
Tél: +216 28 895 007
+216 28 895 008

RESIDENCE ZAHRET SOUKRA 2



Ensemble Résidentiel en R+5 de Haut Standing
SIS LOTISSEMENT LA NOUVELLE SOUKRA

إقامة زهرة Soukra 2



Appartement N° 3-4

Niveau: 3^{ème} ETAGE

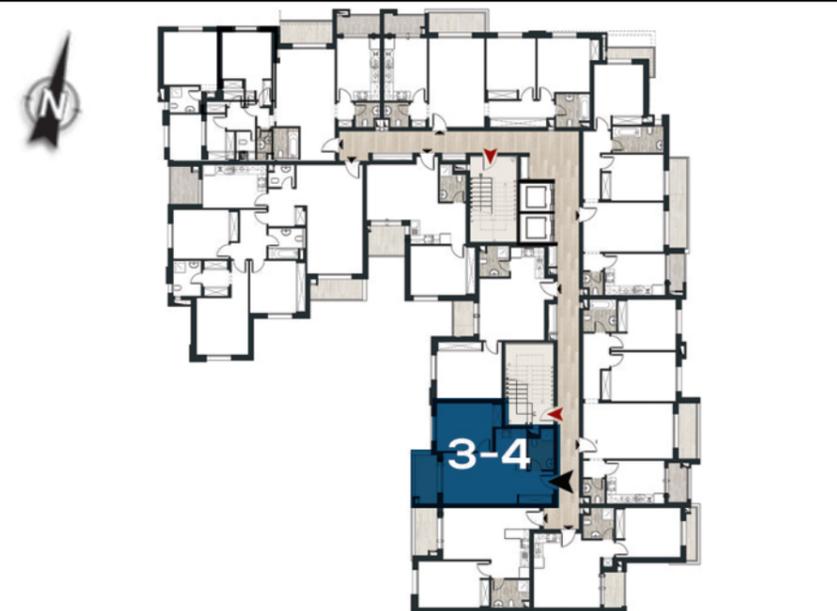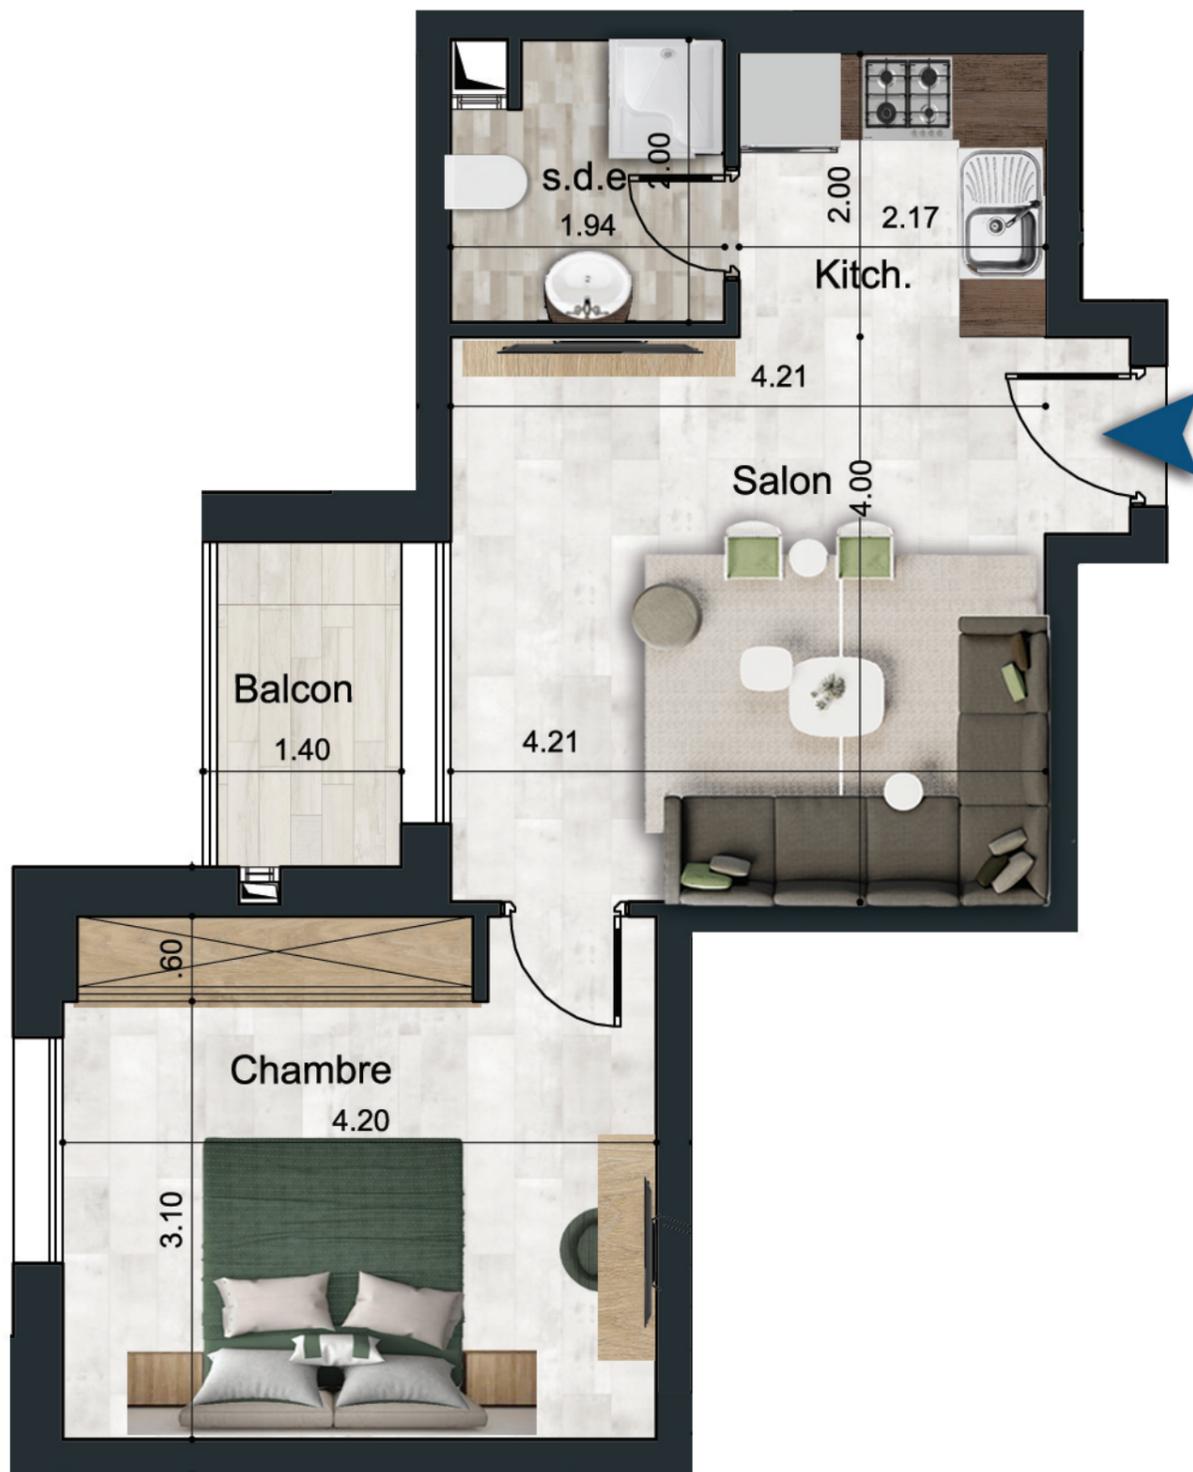

APPARTEMENT : N° 3-4	S+1
DÉSIGNATION	SURFACE (m ²)
SURFACE HORS OEUVRE	53.60
SURFACE PARTIES COMMUNES	8.11
SURFACE TERRASSE DÉCOUVERTE	
SURFACE TOTALE	61.71

NB: Ce plan ainsi que sa surface et ses dimensions sont donnés à titre purement indicatif.