



الشركة العقارية التونسية السعودية
Société Immobilière Tuniso-Saoudienne
Adresse: Centre Urbain Nord, International City Center Tunis
Tél: +216 28 895 007
+216 28 895 008

RESIDENCE ZAHRET SOUKRA 2



Ensemble Résidentiel en R+5 de Haut Standing
SIS LOTISSEMENT LA NOUVELLE SOUKRA

إقامة زهرة Soukra 2



Appartement N° 3-8

Niveau: 3^{ème} ETAGE

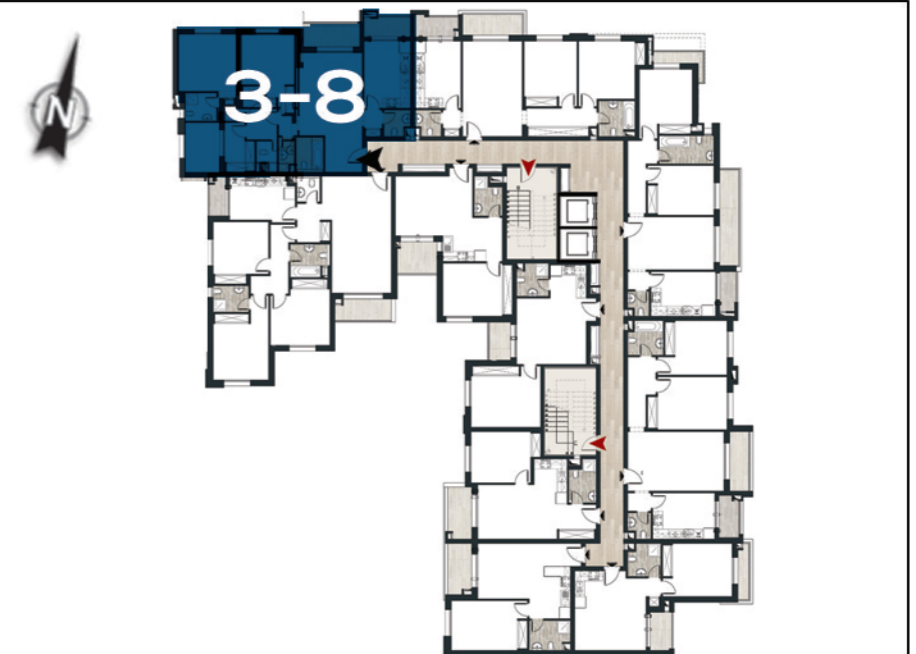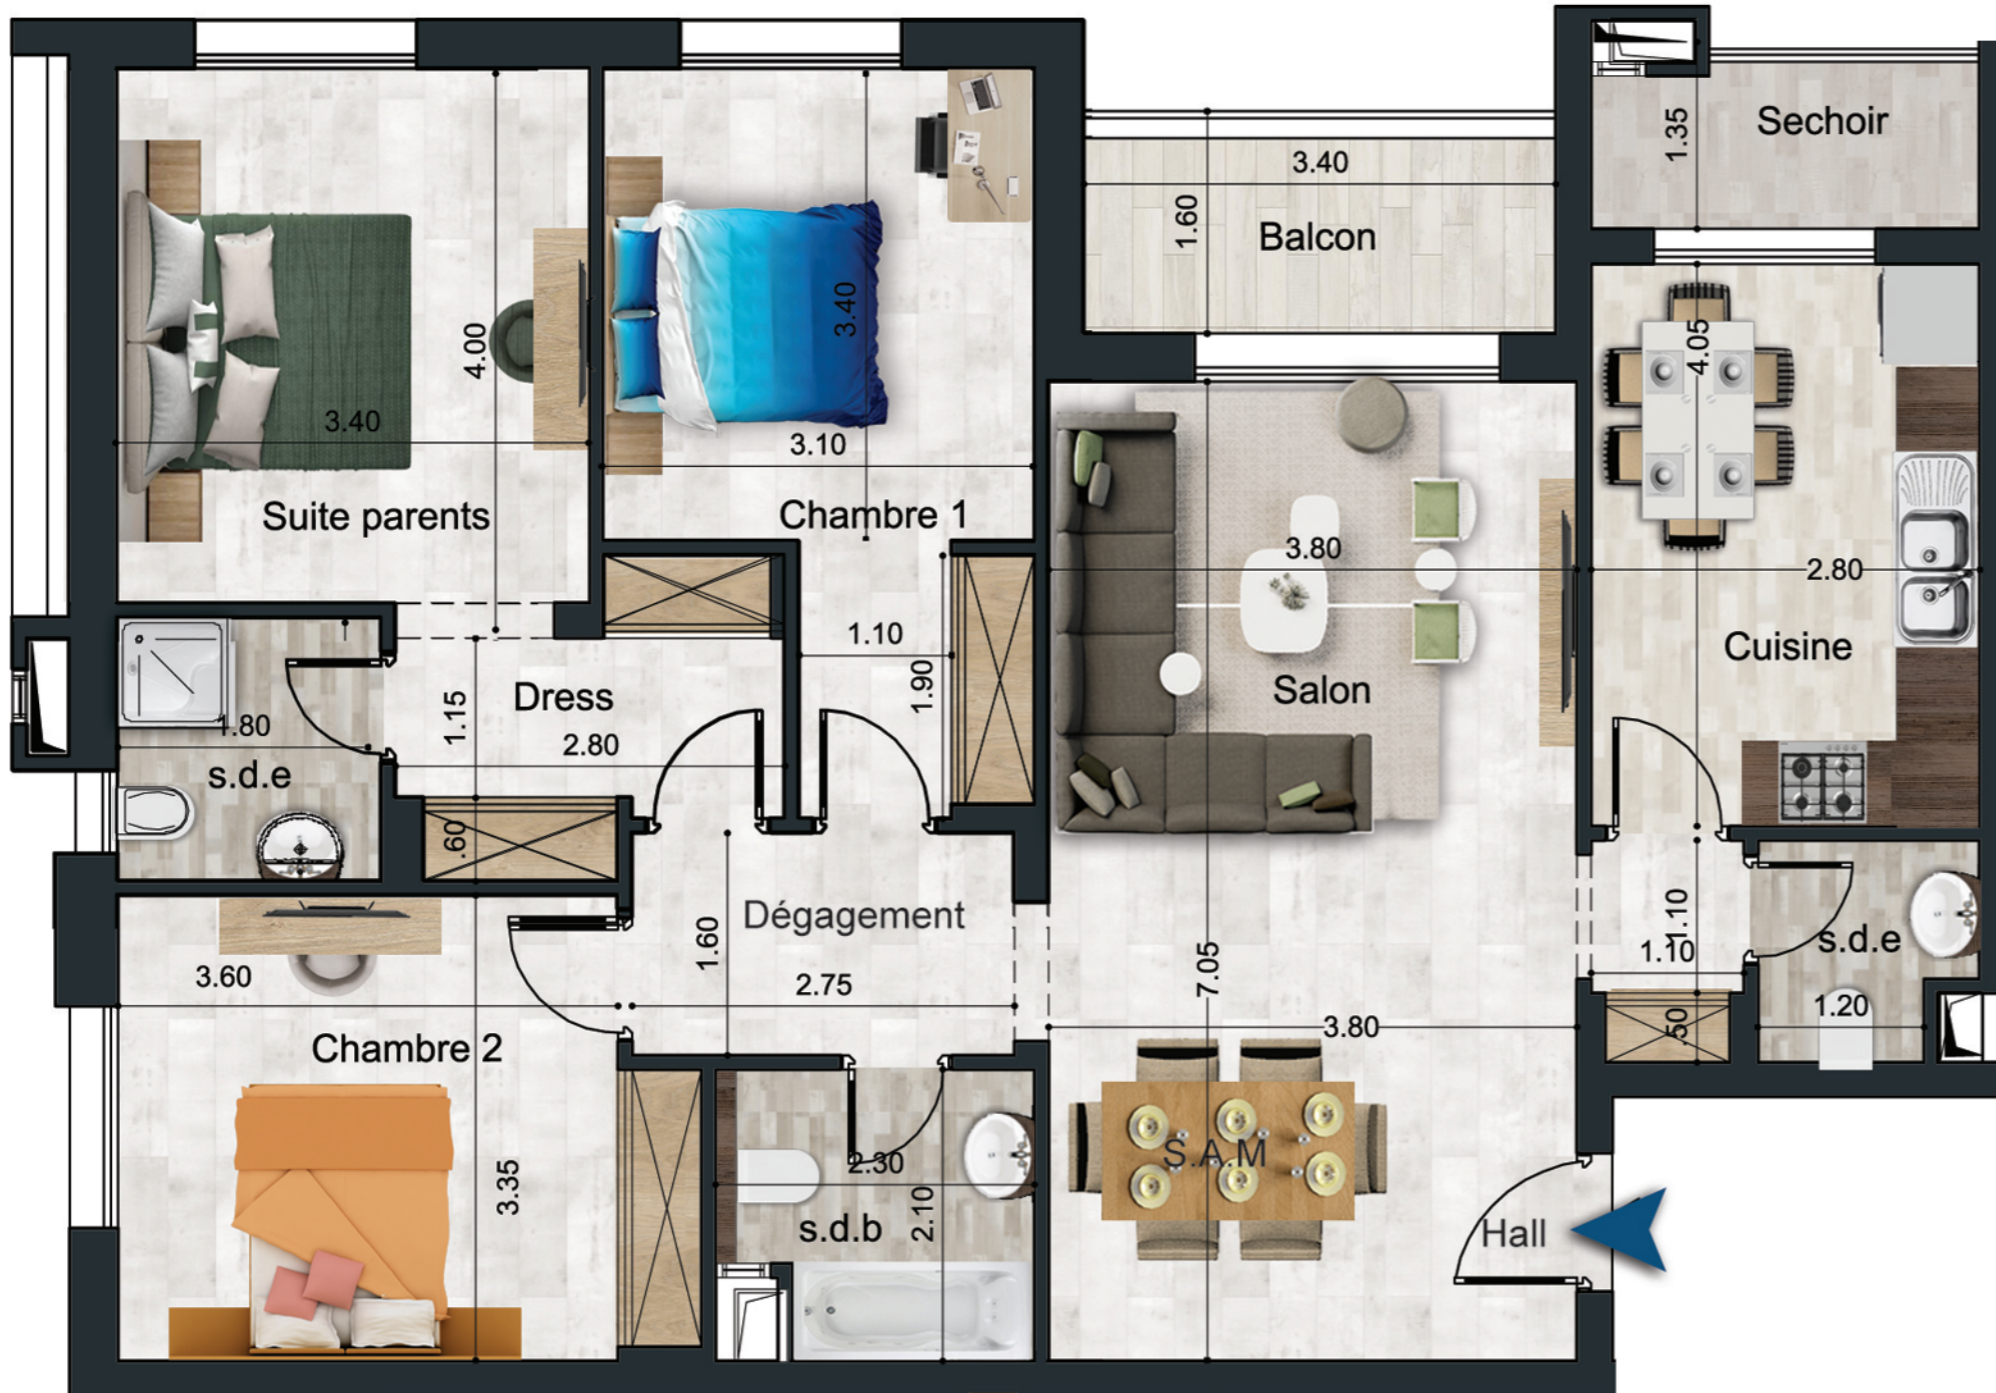

APPARTEMENT : N° 3-8	S+3
DÉSIGNATION	SURFACE (m ²)
SURFACE HORS OEUVRE	127.28
SURFACE PARTIES COMMUNES	19.25
SURFACE TERRASSE DÉCOUVERTE	
SURFACE TOTALE	146.53

NB: Ce plan ainsi que sa surface et ses dimensions sont donnés à titre purement indicatif.