



الشركة العقارية التونسية السعودية
Société Immobilière Tuniso-Saoudienne
Adresse: Centre Urbain Nord, International City Center Tunis
Tél: +216 28 895 007
+216 28 895 008

RESIDENCE ZAHRET SOUKRA 2


Ensemble Résidentiel en R+5 de Haut Standing
SIS LOTISSEMENT LA NOUVELLE SOUKRA

إقامة زهرة Soukra 2




Appartement N° 4-2

Niveau: 4^{ème} ETAGE

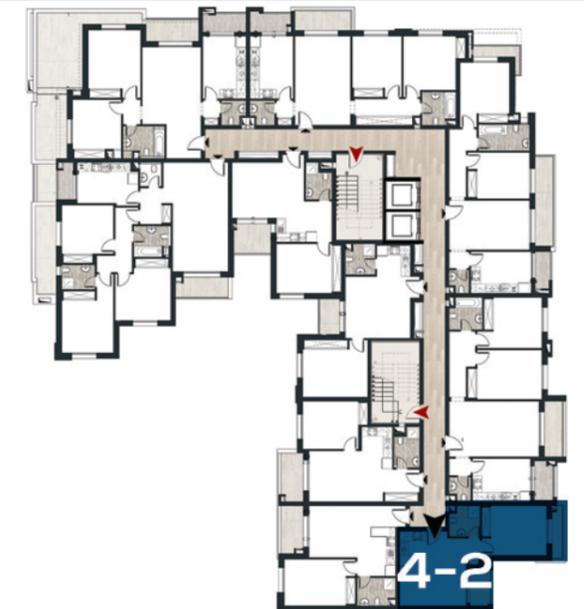

4-2

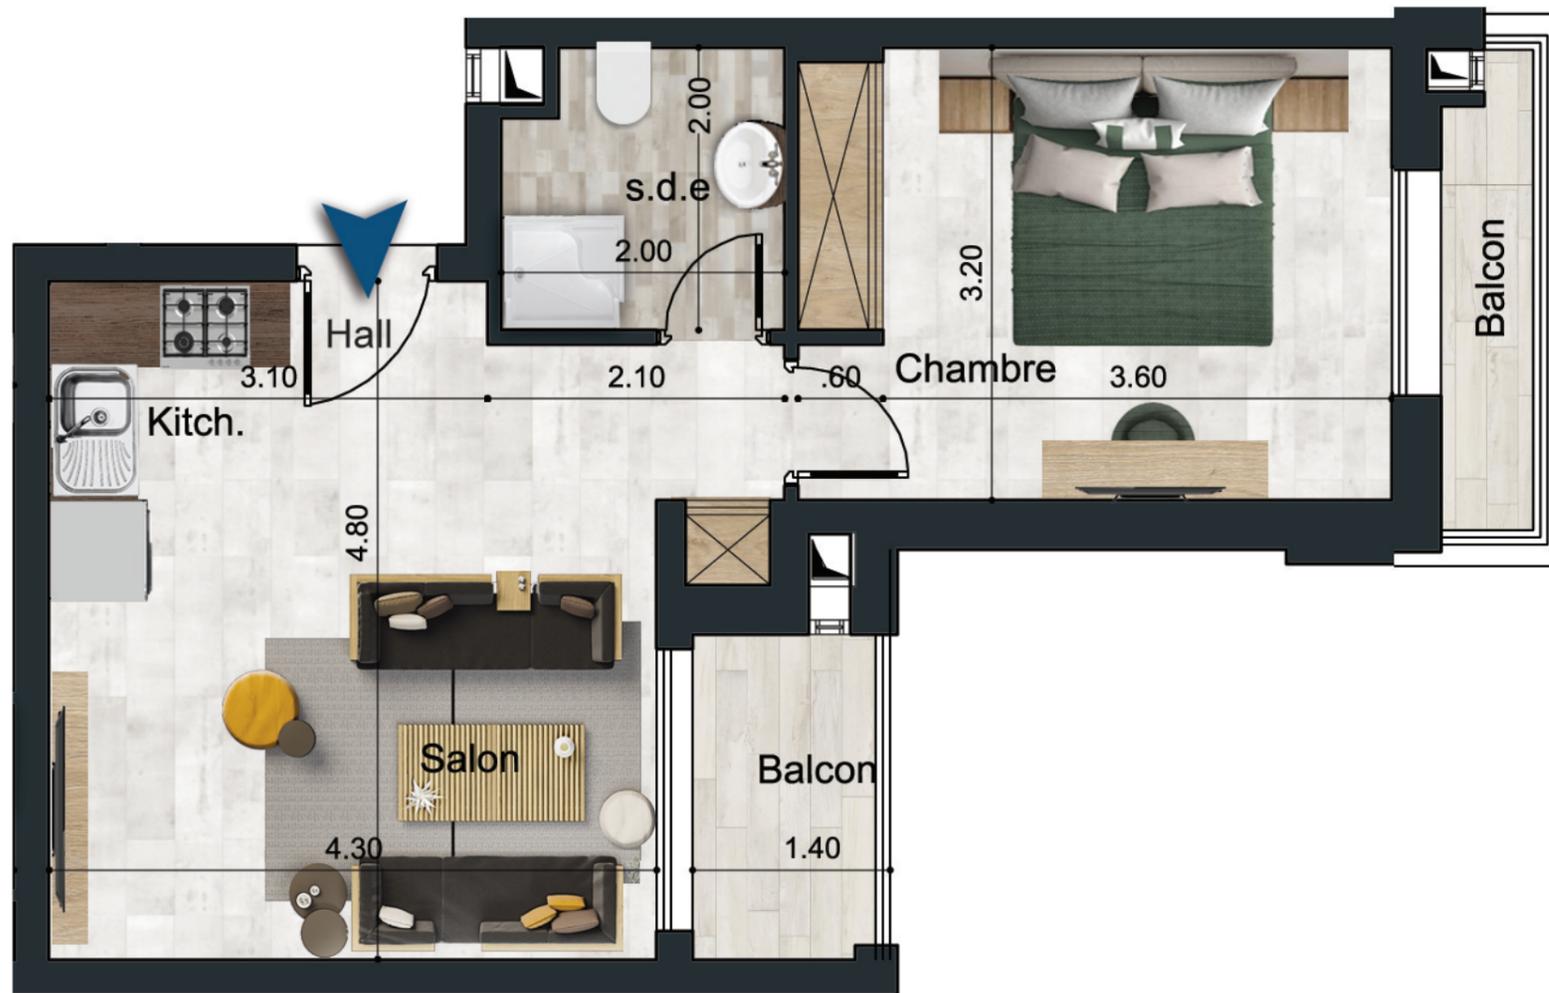

NB: Ce plan ainsi que sa surface et ses dimensions sont donnés à titre purement indicatif.

APPARTEMENT : N° 4-2

S+1

DÉSIGNATION

SURFACE (m²)

SURFACE HORS OEUVRE

53.89

SURFACE PARTIES COMMUNES

8.15

SURFACE TERRASSE DÉCOUVERTE

SURFACE TOTALE

62.04