



الشركة العقارية التونسية السعودية
Société Immobilière Tuniso-Saoudienne
 Adresse: Centre Urbain Nord, International City Center Tunis
Tél: +216 28 895 007
+216 28 895 008

RESIDENCE ZAHRET SOUKRA 2


Ensemble Résidentiel en R+5 de Haut Standing
SIS LOTISSEMENT LA NOUVELLE SOUKRA

إقامة زهرة Soukra 2



Appartement N°5-8

Niveau: 5^{ème} ETAGE

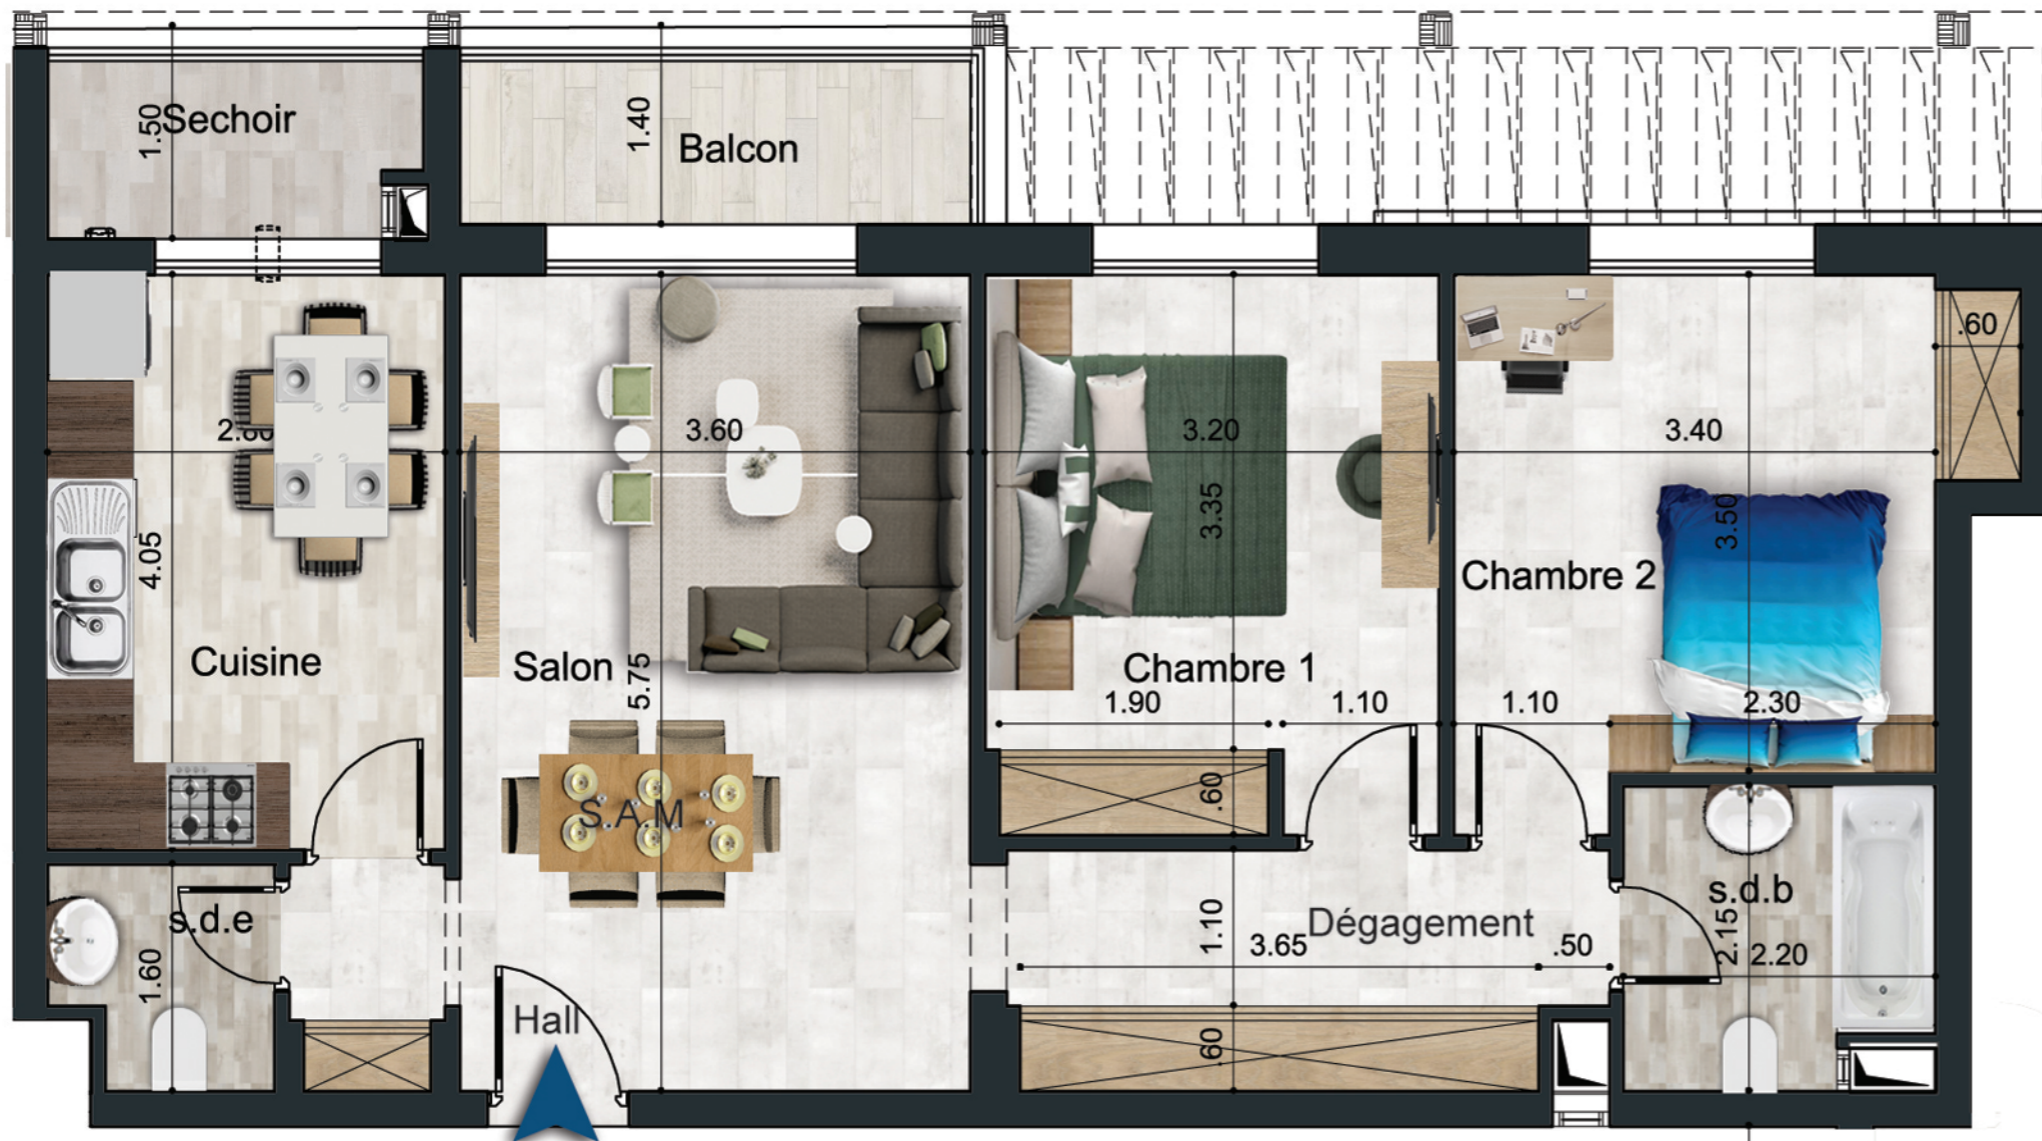

APPARTEMENT : N° 5-8	S+2
DÉSIGNATION	SURFACE (m ²)
SURFACE HORS OEUVRE	96.00
SURFACE PARTIES COMMUNES	14.52
SURFACE TERRASSE DÉCOUVERTE	
SURFACE TOTALE	110.52

NB: Ce plan ainsi que sa surface et ses dimensions sont donnés à titre purement indicatif.